


WODOCIĄG PRZESYŁOWY DN225 WRAZ Z POMPOWNIĄ WODY WOLA ŁASKA (DZ NR 106.107.0BRĘB 12) - MAURYCA (DZ NR 33/2, 14, OBRĘB 12)  
PLAN ZAGOSPODAROWANIA TERENU - ARKUSZ NR 3  
SKALA 1:500

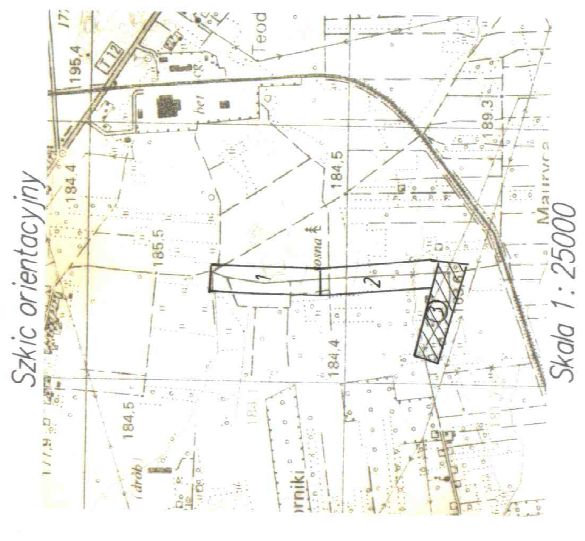

100302.5 Łask  
100302.5.0007 Górczyn  
100302.5.0012 Mauryca  
100305.2.0026 Wola Łaska  
Ark nr 3/3


Mapa do celów projektowych 1:500  
pod sieć wodociagową.

Mapa wykonana na podstawie mapy, której projekt nr 653/01-87/07  
oraz zakwalifikowanej mapy, w skali 1:500, sekcja nr 22.03.052, 04, 052, 01, 02  
Granice działek, odwołano się do stron ewidencyjnej grafiki.  
Lubliki według stanu uchyłonego na gruncie: 04/06.

Urząd Gminy  
Kryszyno Kowalska  
Nr. ser. 8/1/1

PROJEKTANT  
Kryszyno Kowalska  
ul. Słowackiego 10  
14-100 Łask  
tel. 14 623 21 00  
fax 14 623 21 01  
www.kowalska.pl

Urząd Miejski w Łasku  
Główny Inżynier  
Kryszyno Kowalska  
Nr. ser. 8/1/1

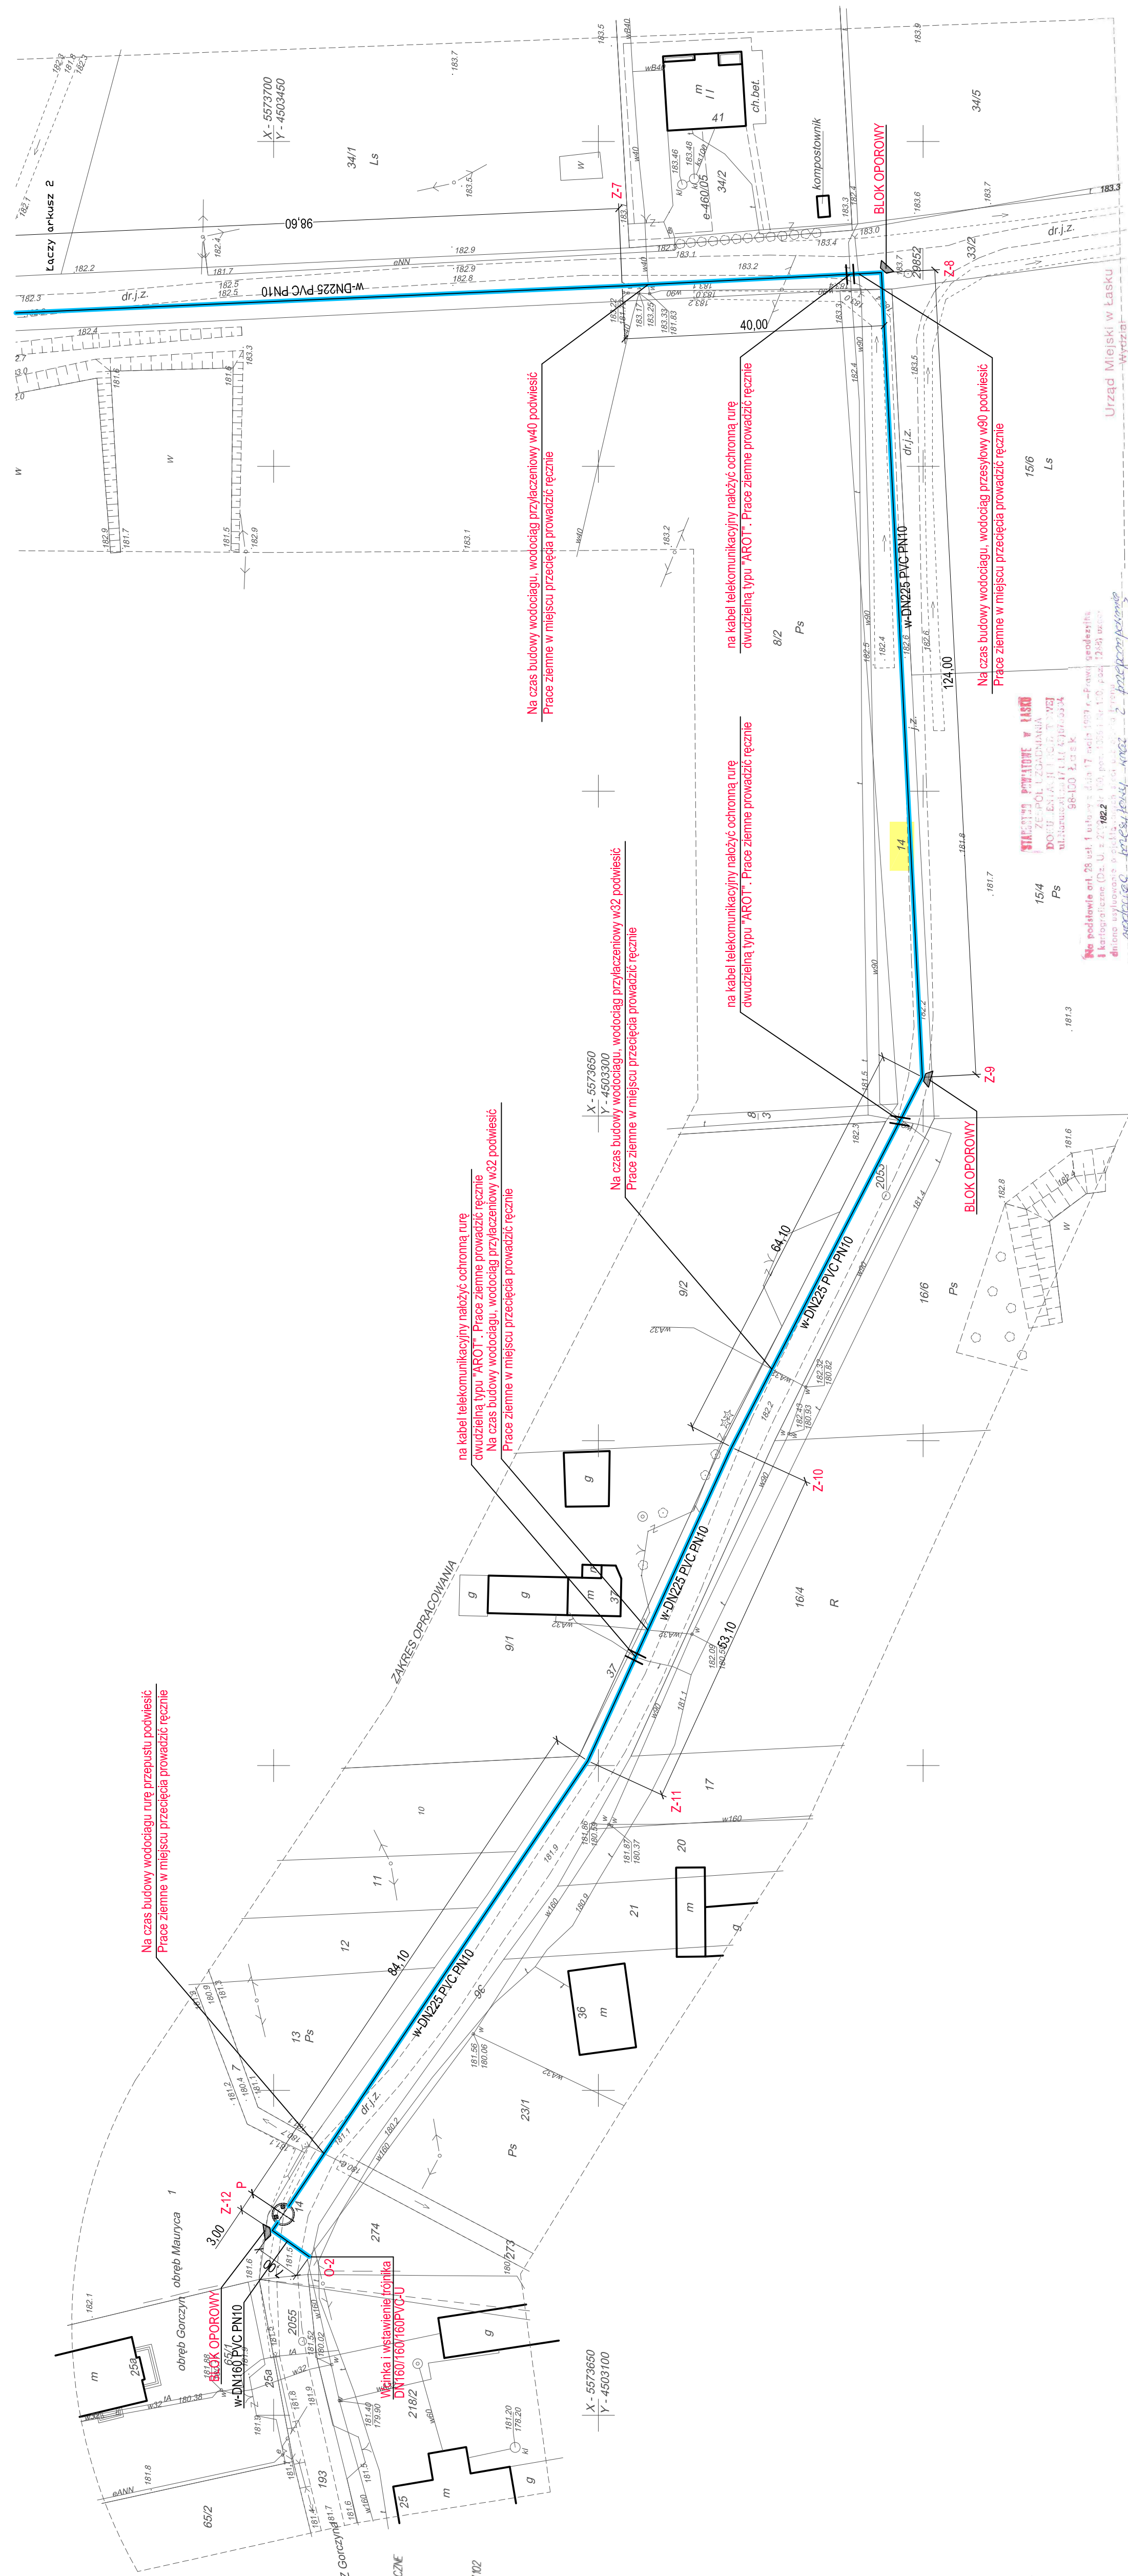

Urgodnione państwo jest...  
Obiekt...  
Wycenę robót...  
Załącznik nr 1...  
Załącznik nr 2...  
Załącznik nr 3...  
Załącznik nr 4...  
Załącznik nr 5...

Projekt niniejszy...  
Zgodnie z...  
Wzrost...  
Załącznik nr 1...  
Załącznik nr 2...  
Załącznik nr 3...  
Załącznik nr 4...  
Załącznik nr 5...

Urząd Miejski w Łasku  
Główny Inżynier  
Kryszyno Kowalska  
Nr. ser. 8/1/1

LP	PKT	X	Y	określenie	Y	określenie
1	O-1	5574525.25	4503410.00			
2	Z-1	5574525.04	4503409.73			
3	Z-2	5574484.72	4503401.28			
4	Z-3	5574317.15	4503373.57			
5	Z-4	5574067.66	4503398.88			
6	Z-5	5573891.80	4503416.18			
7	Z-6	5573744.81	4503423.38			
8	Z-7	5573646.35	4503427.78			
9	Z-8	5573608.42	4503429.81			
10	Z-9	5573600.10	4503325.86			
11	Z-10	5573625.50	4503248.57			
12	Z-11	5573651.63	4503200.73			
13	P	5573686.52	4503130.84			
14	Z-12	5573700.19	4503128.45			
15	O-2	5573654.50	4503124.42			

PROJEKTOWANIE I REALIZACJA  
Kryszyno Kowalska  
ul. Słowackiego 10  
14-100 Łask  
tel. 14 623 21 00  
fax 14 623 21 01  
www.kowalska.pl

Urząd Miejski w Łasku  
Główny Inżynier  
Kryszyno Kowalska  
Nr. ser. 8/1/1

Urząd Miejski w Łasku  
Główny Inżynier  
Kryszyno Kowalska  
Nr. ser. 8/1/1

