WODOCIĄG PRZESYŁOWY DN225 WRAZ Z POMPOWNIĄ WODY WOLA ŁASKA (DZ. NR 106, 107, OBRĘB 12) - MAURYCA (DZ.NR 33/2, 14, OBRĘB 12)
PROFIL PODŁUŻNY SIECI WODOCIĄGOWEJ - CZĘŚĆ DLA ARKUSZA PLANU NR I
SKALA 1:500/100

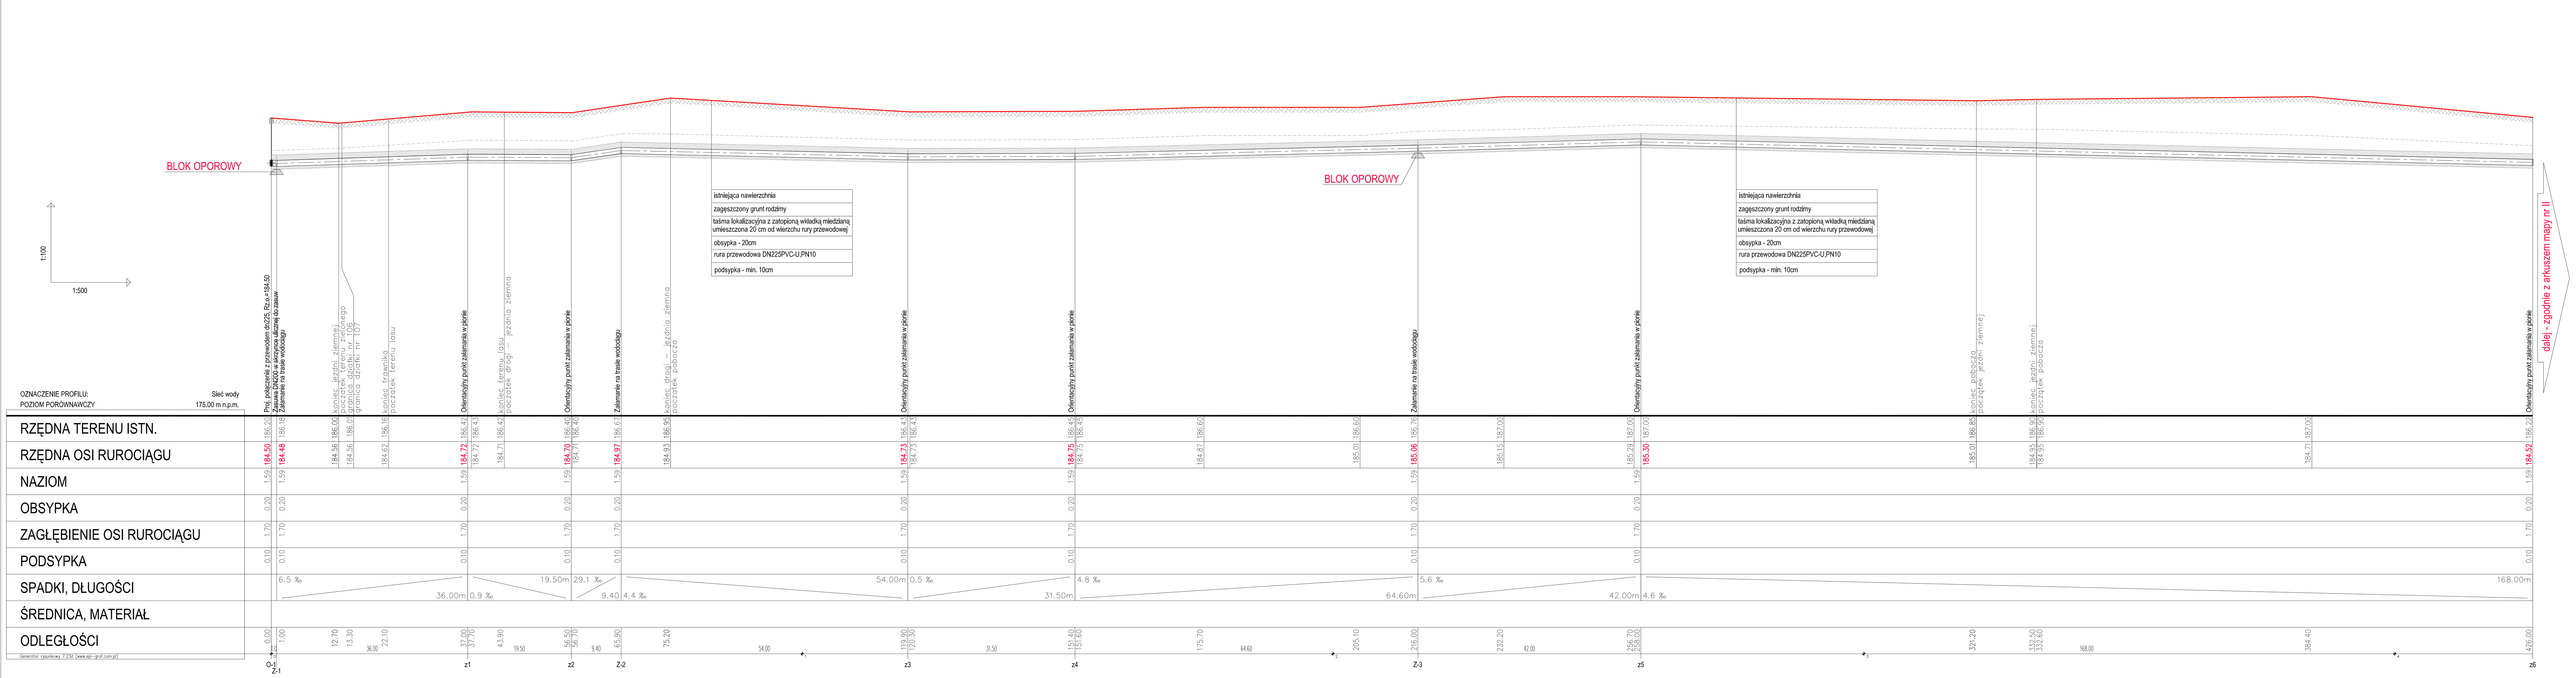

UWAGI

1. NIE WYKLUCZA SIĘ ISTNIENIA W TERENIE INNYCH PRZEWODÓW O KTÓRYCH BRAK INFORMACJI. WYNIKA TO Z ZASZŁOŚCI HISTORYCZNYCH LUB NIEDOPEŁNIENIA OBOWIĄZKU ZGŁOSZENIA DO INWENTARYZACJI (USTAWA: PRAWO GEODEZYJNE I KARTOGRAFICZNE DZ.U. 30/1989 POZ. 163 Z PÓŹ. ZMIANAMI)
2. NINIEJSZY PROJEKT NALEŻY ROZPATRYWAĆ WYŁĄCZNIE Z PROJEKTEM ZAGOSPODAROWANIA TERENU, UKŁADEM DROGOWYM I PROJEKTAMI INNYCH SIECI MAJĄCYCH ZNALEŹĆ SIĘ NA NA OBSZARZE, W KTÓRYM PROJEKTOWANE INSTALACJE MAJĄ SIĘ ZNAJDOWAĆ.
3. NIWELETA TERENU POWINNA UMOŻLIWIAĆ MINIMALNE PRZYKRYCIE ODCINKÓW INSTALACJI WODY DLA POSZCZEGÓLNYCH BUDYNKÓW, CZYLI MINIMUM 1.50 WYSOKOŚCI GRUNTU NAD WIERZCHEM PROJEKTOWANEGO PRZEWODU
4. PRZYKRYCIE ODCINKA PROJEKTOWANYCH INSTALACJI NIE MOŻE BYĆ W ŻADNYM PUNKCIE MNIEJSZE OD GŁĘBOKOŚCI PRZEMARZANIA GRUNTU NA DANYM TERENIE. DLA WODOCIĄGU - MINIMALNE PRZYKRYCIE NIE MOŻE BYĆ MNIEJSZE NIŻ 1,50m OD PROJEKTOWANEGO TERENU
5. WSZYSTKIE WYMIARY SPRAWDZIĆ I POTWIERDZIĆ NA BUDOWIE PRZED WYKONANIEM PRZYŁĄCZA

PROJEKTOWNIE INSTALACJI SANITARNYCH
Marcin Wężyk
biuro: 90-031Łódź, ul. Nowa 29/31, p.34 www.wezyk.com.pl

NAZWA I ADRES:	WODOCIĄG PRZESYŁOWY DN225 WRAZ Z POMPOWNIĄ WODY WOLA ŁASKA (DZ. NR 106, 107, OBRĘB 12) - MAURYCA (DZ.NR 33/2, 14, OBRĘB 12)
INWESTOR:	MIEJSKIE PRZEDSIĘBIORSTWO WODOCIĄGÓW I KANALIZACJI W ŁASKU
TREŚĆ RYSUNKU:	PROFIL PODŁUŻNY SIECI WODOCIĄGOWEJ - DLA ARKUSZA MAPY NR I
PROJEKTANT:	inż. Marcin Wężyk upr. nr: LOD/0526/POOS/06
OPRACOWANIE:	inż. Marcin Wężyk upr. nr: LOD/0526/POOS/06
FAZA PROJEKTU:	WYKONAWCZY
BRANŻA:	INSTALACJE SANITARNE

data:	skala:	rys. nr:
STYCZEŃ 2013r	1:500/100	4

2013-02-01 19:23:51, Marcin Wężyk & Grzegorz Rosiński, tel. 42-676-00-57, 90-031 Łódź, ul. Nowa 29/31, p.34, e-mail:info@wezyk.com.pl