


Elektryczny podgrzewacz
wody, bezciśnieniowy,
przepływowy, z wylewką,
N=3kW, 230V

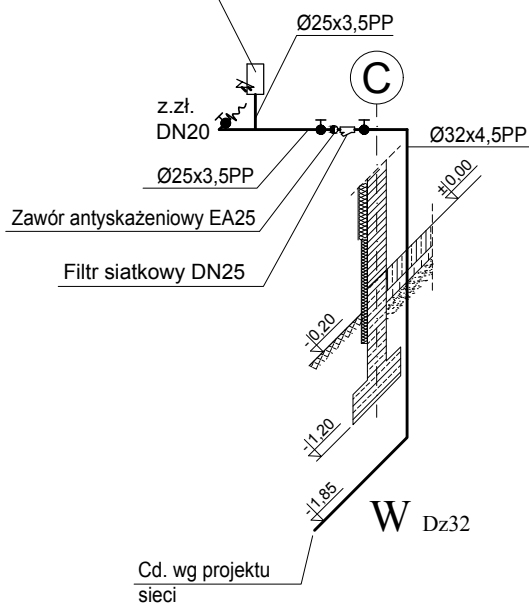

OZNACZENIA:

z.zł. - zawór ze złączką do węża

Wykonawca:  Biuro Projektów Gospodarki Wodnej i Ściekowej "BIPROWOD - WARSZAWA" Sp. z o.o. 01-785 Warszawa, ul. Broniewskiego 3			Zamawiający:  Miejskie Przedsiębiorstwo Wodociągów i Kanalizacji Sp. z o.o. ul. Tylna 9, 98-100 Łask					
Projektant: mgr inż. Ewa Kopeć upr. nr MAZ/0530/PWOS/10 specjalność: instalacje sanitarne		Podpis:	Inwestycja: Rozbudowa i przebudowa oczyszczalni ścieków w Łasku					
Opracował: mgr inż. Ewa Kopeć		Podpis:						
Sprawdzający: inż. Andrzej Kłos upr. nr St-609/84 specjalność: instalacyjno-inżynieryjna		Podpis:	Obiekt: Ob.2 Budynek sitopiaskownika					
Kierownik projektu: mgr inż. Krystyna Szarlik		Podpis:						
Data: listopad 2015			Stadium: projekt wykonawczy		Branża: sanitarna	Skala: 1:100	Nr archiwalny: 7135	Nr rysunku: S-05