



# PRZEKRÓJ A-A

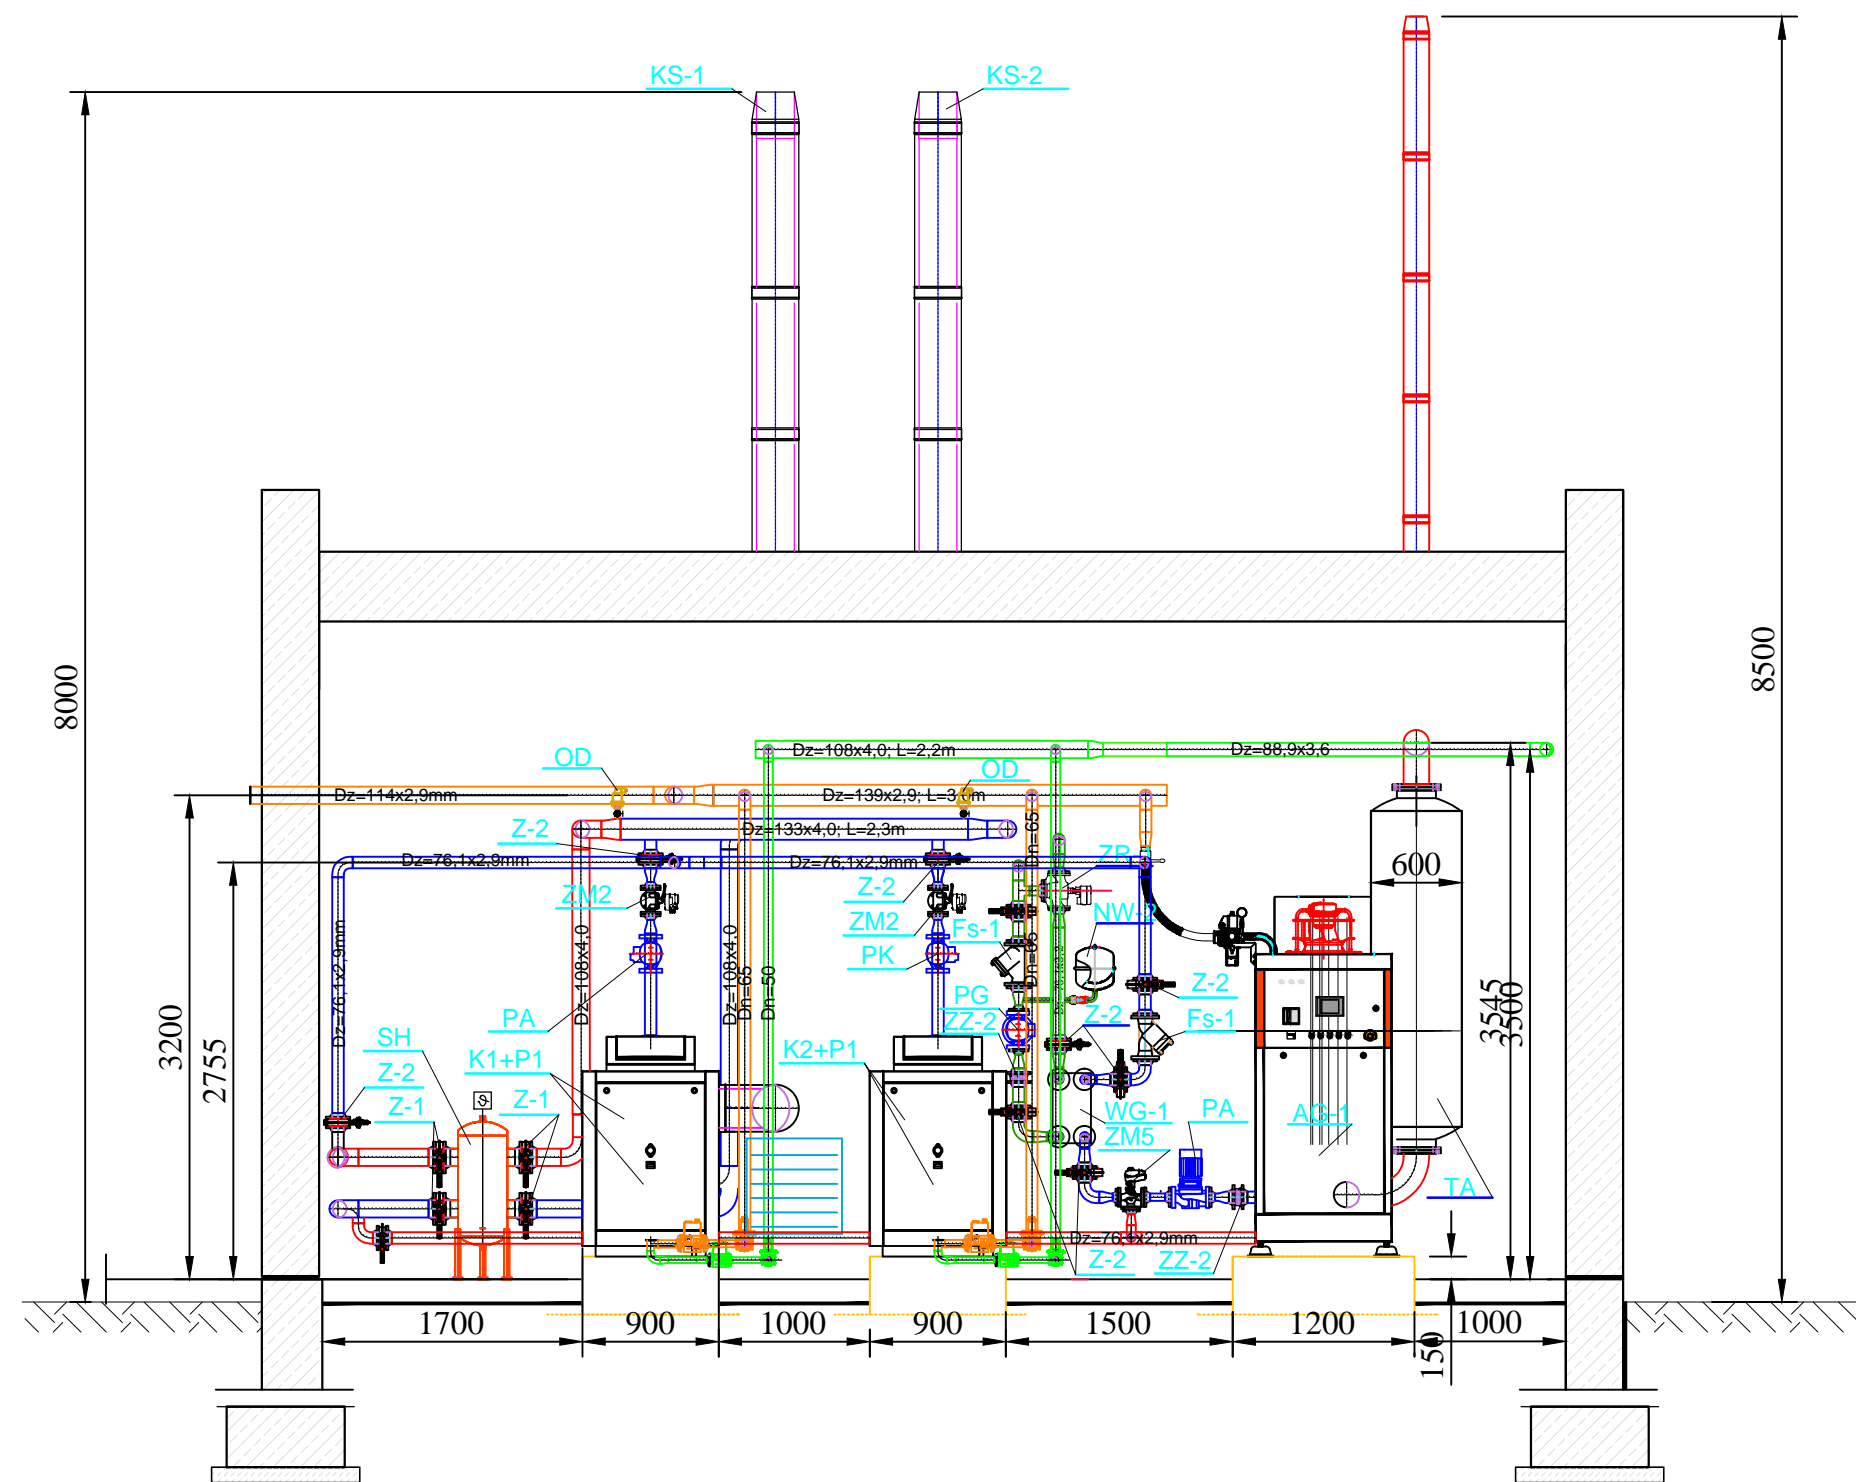

# PRZEKRÓJ B-B

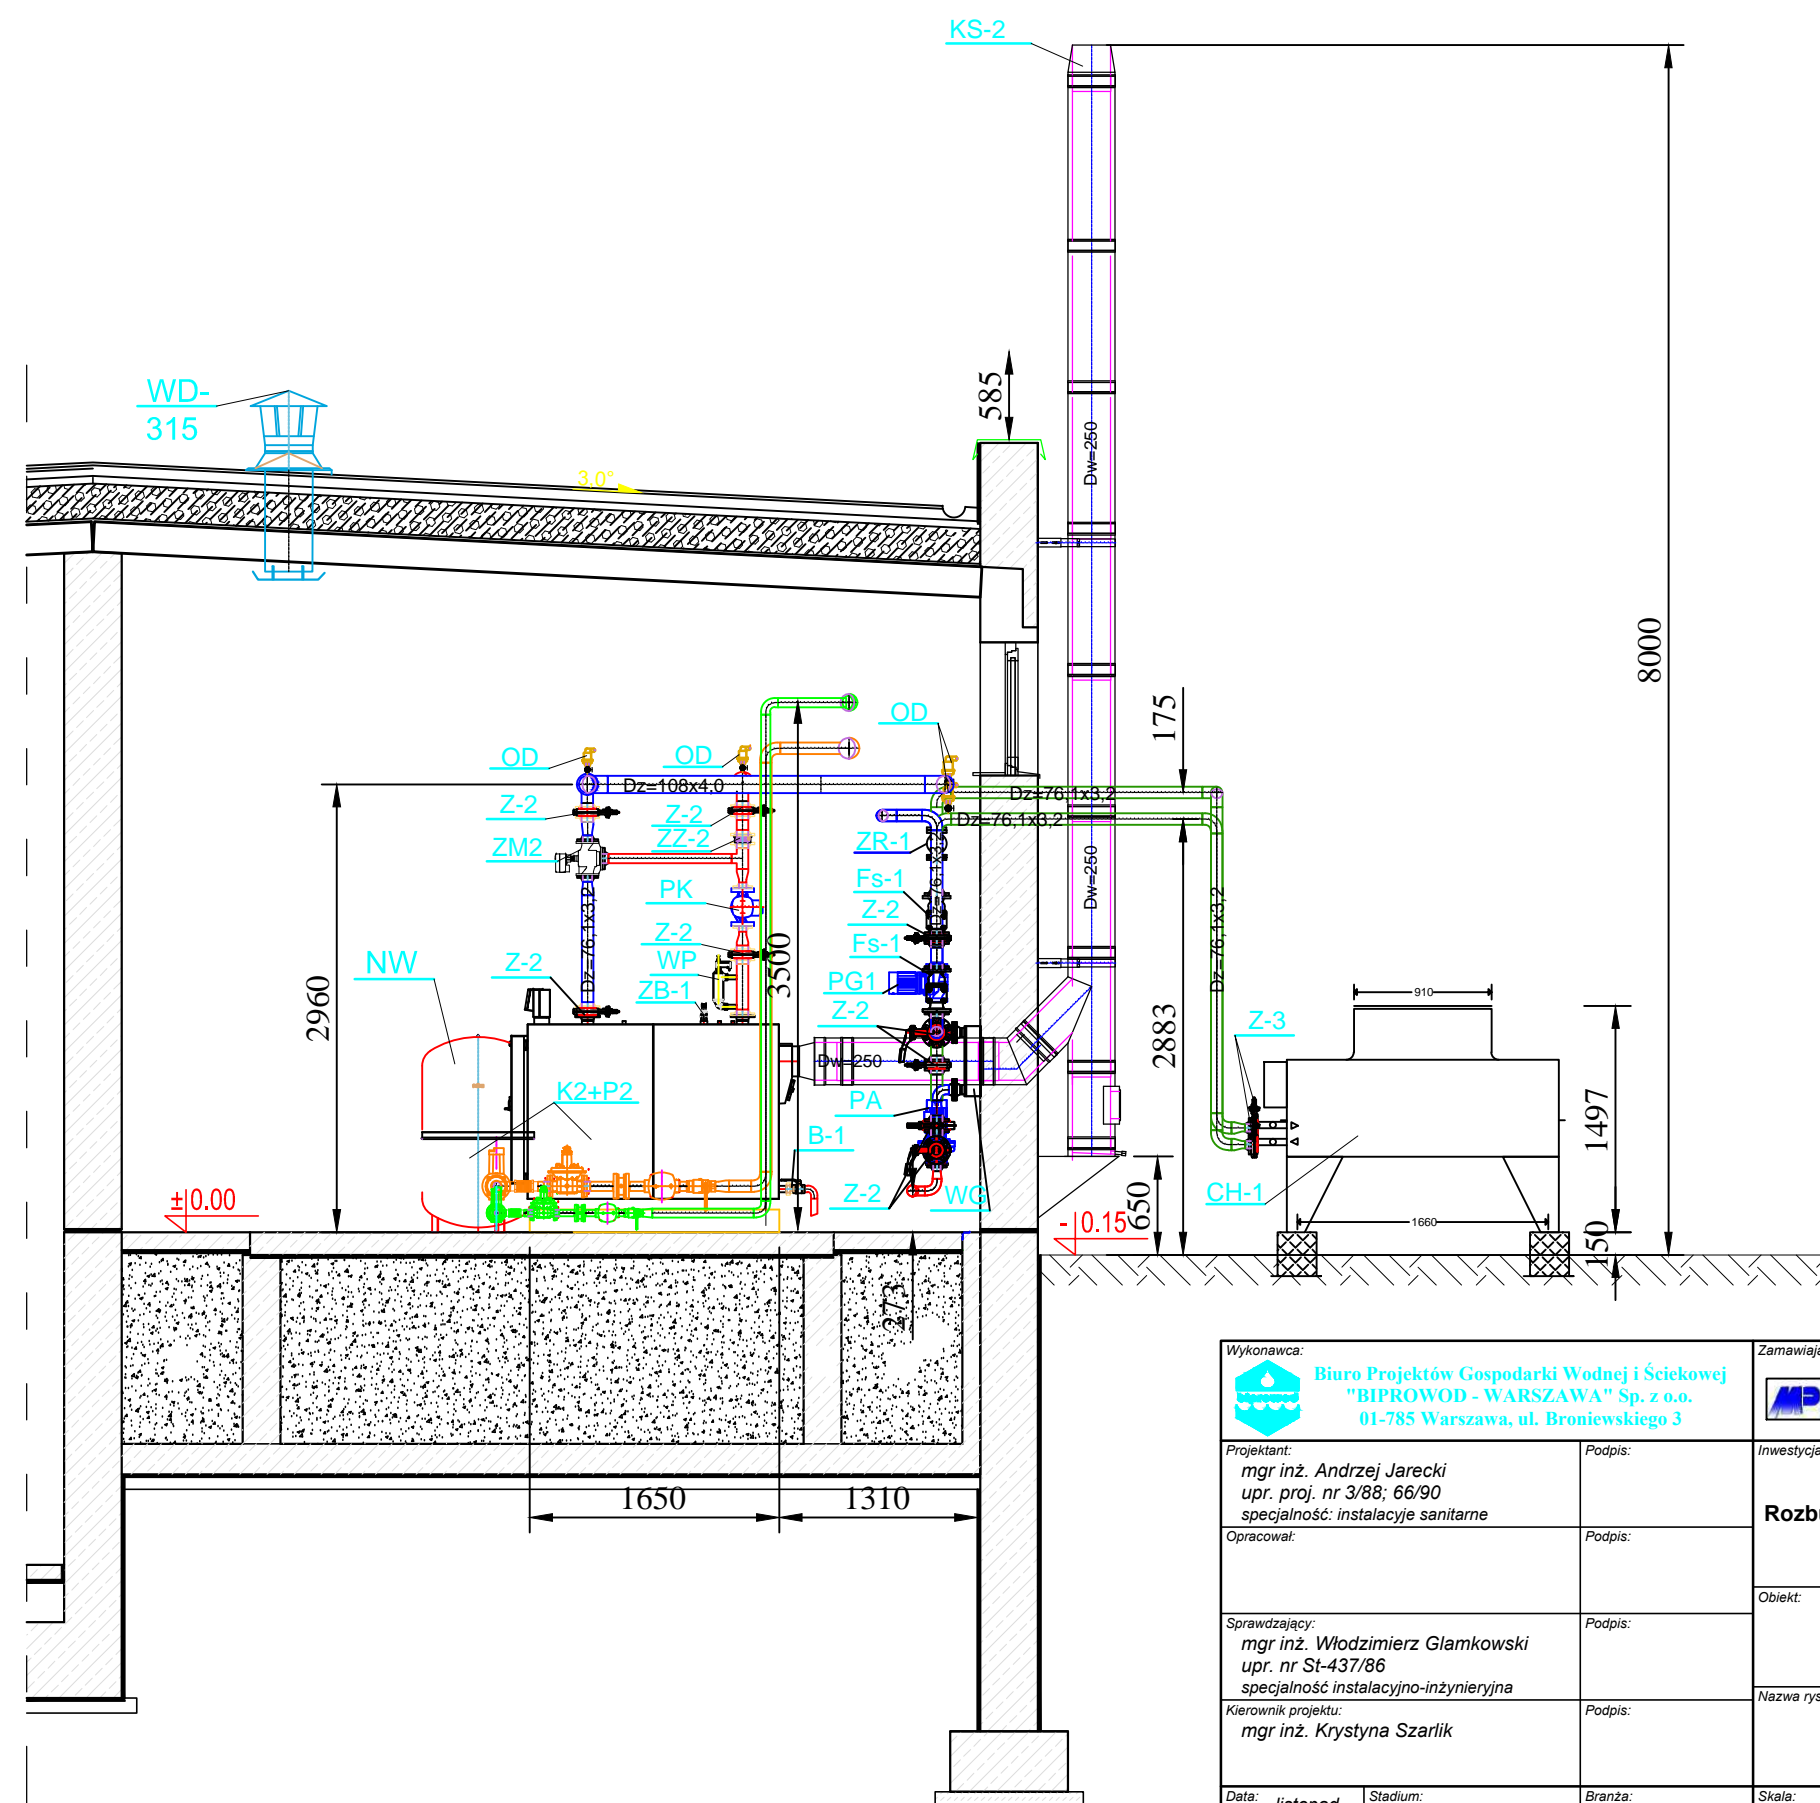

<b>Wykonawca:</b>  <b>Biuro Projektów Gospodarki Wodnej i Ściekowej "BIPROWOD - WARSZAWA" Sp. z o.o.</b> 01-785 Warszawa, ul. Broniewskiego 3		<b>Zamawiający:</b>  <b>Miejskie Przedsiębiorstwo Wodociągów i Kanalizacji Sp. z o.o.</b> ul. Tylna 9, 98-100 Łask	
<b>Projektant:</b> mgr inż. Andrzej Jarecki upr. proj. nr 3/88; 66/90 specjalność: instalacje sanitarne	Podpis:	<b>Investycja:</b> <b>Rozbudowa i przebudowa oczyszczalni ścieków w Łasku</b>	Podpis:
<b>Sprawdzający:</b> mgr inż. Włodzimierz Glamkowski upr. nr St-437/86 specjalność: instalacyjno-inżynierska	Podpis:	<b>Obiekt:</b> <b>Ob.15 Budynek technologiczny nr 2</b>	Podpis:
<b>Kierownik projektu:</b> mgr inż. Krystyna Szarlić	Podpis:	<b>Nazwa rysunku:</b> <b>Przekroje</b>	Podpis:
<b>Data:</b> listopad 2015	<b>Stadium:</b> projekt wykonawczy	<b>Branża:</b> sanitarne	<b>Skala:</b> -
<b>Nr archiwalny:</b> 7135	<b>Nr rysunku:</b> S-5		