

WYSTAWO POWIATOWE
W ŁASKU
Wydział Architektury, Budownictwa i Inwestycji
ul. Narutowicza 17, 98-100 Łask
tel. 43 276 30 62, 043 676 30 67

Wrota przesuwane
300 x 215

Zapewniono pod względem zgodności z przepisami
bezpieczeństwa i higieny pracy oraz wymaganiami
ergonomicznymi:
1) bez zastarzeń
2) z zagrożeń wymagalnymi w zaliczonej opinii
Data: 5.08.10
Lp.: 48110

mgr inż. BOGUMIŁA OZÓG
zrehabilitacja op. spraw bezpieczeństwa i higieny pracy
nr upr. GIP 82598 w grupach: 1.1, 1.2, 1.3, 1.4
Łódź, ul. Kasprzaka 10 m. 14 tel. 651-56-71
Łódź, ul. Wajpko-Fabisieja 55/61 tel. 655-64-97

mgr inż. Tadeusz PISARSKI
mgr inż. Bogumiła Ozóg
UPRAWNIENY PROJEKTANT I KIEROWNIK BUDOWY
upr. bud. 16/76 i 16/76/84
zam. Łask, ul. Czajnickiego 21

**OBJEKT TUNELU FOLIOWEGO- SUSZARNIA
OSADU NA TEREN. OCZYSZCZ. ŚCIEKÓW.**
ŁASK UL. KILINSKIEGO DZ. NR 5
RZUT PRZYZIEMIEMIA

mgr inż. Tadeusz PISARSKI
upr. do projektowania konstr. wszelkich
obiektów bud. oraz kierowania rob. bud.
Nr ewid. 85/70; SI-102/74
Maz. Izba Inż. Bud. Nr MAZ/BO/4977/01

PROJEKTANT:
mgr inż. Tadeusz Pisarski
upr. proj. 85/70 St.-102/74

ADAPTOWAŁ:
MIECZYSLAW WIKTOROWSKI
upr.projekt. 379/83

MIECZYSLAW WIKTOROWSKI
inżynier budowlany uprawniony
nr 562/03/11/11/11 pkt 1 upraw. proj.
09-100 Łask, ul. Leszczyńska 1
tel. 043 276 30 62, 043 676 30 67

RZUT PRZYZIEMIEMIA 1:50


SKALA
1 : 50

DATA
25.01.2010 R

NR RYS
2

STAROSTWO POWIATOWE
 w ŁASKU
 Wydział Architektury, Budowlana Inwestycja
 ul. Narutowicza 17, 86-100 Łask
 tel. 043 876 30 02, 043 86 30 62

Folia PCV podnośna
Katy stalowe
Konstr. stalowa tunelu foliow.

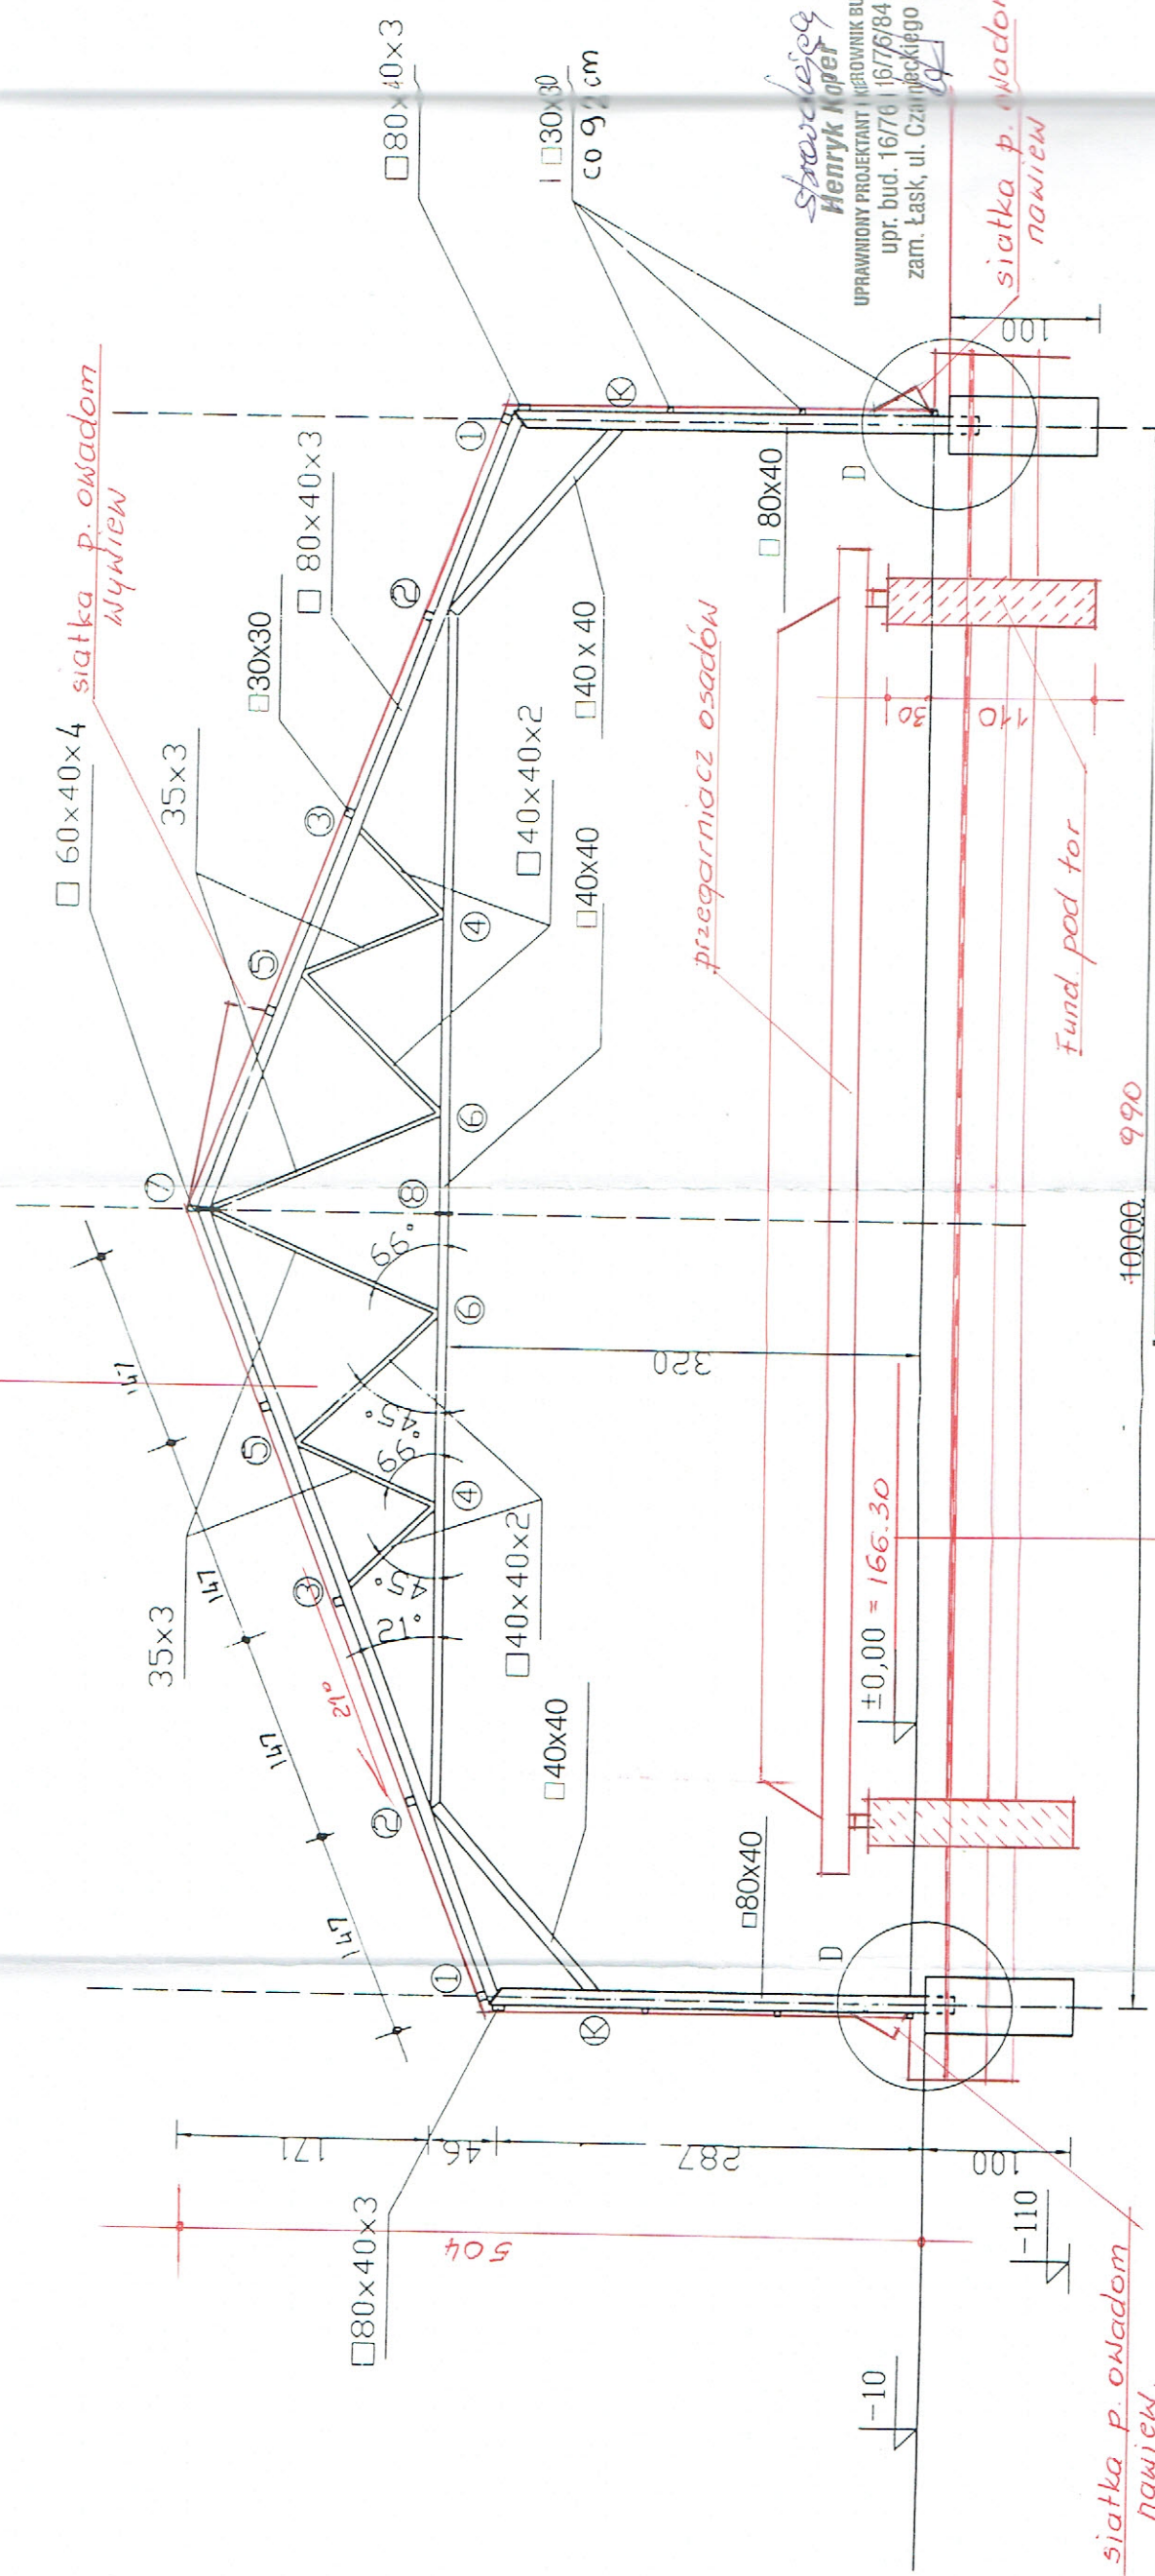

siatka p. osadom nawiew

mgr inż. Tadeusz PIARSKI
 pr. do projektowania i konstr. wszelkich
 obiektów bud. oraz kierowania rob. bud.
 Nr. ewid. 85/70; SI-102/74
 Maz. Izba Inż. Bud. Nr. MAZ/BI/4977/01

Stawicki Henryk Koper
 UPRAWNIENY PROJEKTANT I KIEROWNIK BUDOWY
 upr. bud. 16/76 i 16/76/84
 zam. Łask, ul. Czynieckiego 21

siatka p. osadom nawiew

OBIEKT TUNELU FOLIOWEGO- SUSZARNIA OSADU NA TEREN. OCZYSZCZ. ŚCIEKÓW.		NR RYS	3
ŁASK UL. KILIŃSKIEGO DZ. NR 5		SKALA	1 : 50
PRZEKRÓJ A - A		DATA	25.01.2010 R
PROJEKTANT:	mgr inż. Tadeusz Piasarski upr. proj. 85/70 St.-102/74		
ADAPTOWAŁ:	MIECZYSLAW WIKTOROWSKI upr.projekt. 379/83		

istn. warstwy podłoża

PRZEKRÓJ A-A