2013-02-01 19:24:28, Marcin Wężyk & Grzegorz Rosiński, tel. 42-676-00-57, 90-031 Łódź, ul. Nowa 29/31, p.34, e-mail:skrb@wezyk.com.pl

WODOCIĄG PRZESYŁOWY DN225 WRAZ Z POMPOWNIĄ WODY WOLA ŁASKA (DZ. NR 106, 107, OBRĘB 12) - MAURYCA (DZ.NR 33/2, 14, OBRĘB 12)
PROFIL PODŁUŻNY SIECI WODOCIĄGOWEJ - CZĘŚĆ DLA ARKUSZA PLANU NR II
SKALA 1:500/100

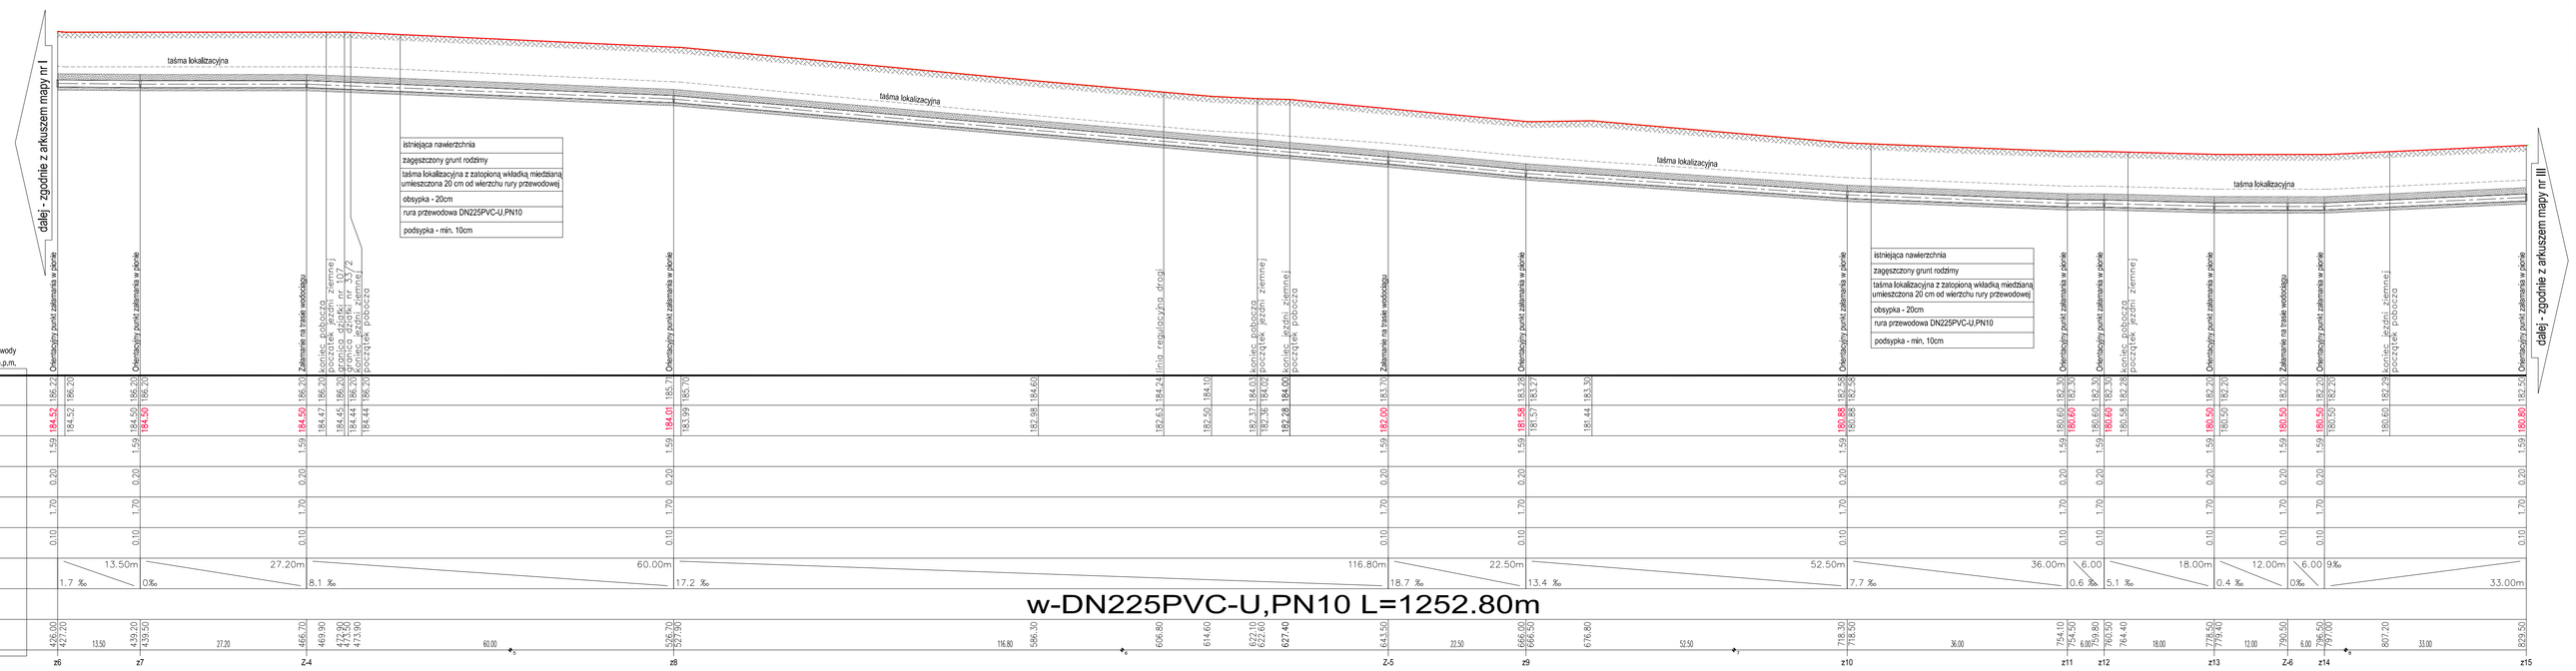

OZNACZENIE PROFILU:	Siwć wody
POZIOM PORÓWNAWCZY	175.00 m n.p.m.
RZĘDNA TERENU ISTN.	
RZĘDNA OSI RUROCIĄGU	
NAZIOM	
OBSYPKA	
ZAGŁĘBIENIE OSI RUROCIĄGU	
PODSYPKA	
SPADKI, DŁUGOŚCI	1.7 ‰ / 13.50m / 0‰ / 27.20m / 8.1 ‰ / 60.00m / 17.2 ‰ / 116.80m / 18.7 ‰ / 22.50m / 13.4 ‰ / 52.50m / 7.7 ‰ / 36.00m / 0.6 ‰ / 6.00 / 5.1 ‰ / 18.00m / 0.4 ‰ / 12.00m / 0‰ / 6.00 / 9‰ / 33.00m
ŚREDNICA, MATERIAŁ	w-DN225PVC-U,PN10 L=1252.80m
ODLEGŁOŚCI	

Generator: rzędnej 7.3.0 (www.wezyk.com.pl)

z6 z7 Z.4 z8 Z.5 z9 z10 z11 z12 z13 Z.6 z14 z15

UWAGI


	PROJEKTOWANIE INSTALACJI SANITARNYCH Marcin Wężyk biuro: 90-031 Łódź, ul. Nowa 29/31, p.34 www.wezyk.com.pl
NAZWA I ADRES:	WODOCIĄG PRZESYŁOWY DN225 WRAZ Z POMPOWNIĄ WODY WOLA ŁASKA (DZ. NR 106, 107, OBRĘB 12) - MAURYCA (DZ.NR 33/2, 14, OBRĘB 12)
INWESTOR:	MIEJSKIE PRZEDSIĘBIORSTWO WODOCIĄGÓW I KANALIZACJI W ŁASKU
TREŚĆ RYSUNKU:	PROFIL PODŁUŻNY SIECI WODOCIĄGOWEJ - DLA ARKUSZA MAPY NR II
PROJEKTANT:	Inż. Marcin Wężyk upr. nr: LOD/0326/POOS/06
OPRACOWANIE:	Inż. Marcin Wężyk upr. nr: LOD/0326/POOS/06
FAZA PROJEKTU:	WYKONAWCZY
BRANŻA:	INSTALACJE SANITARNE
data: STYCZEŃ 2013r	skala: 1:500/100
rys. nr: 5	