



RZUT
skala 1:50

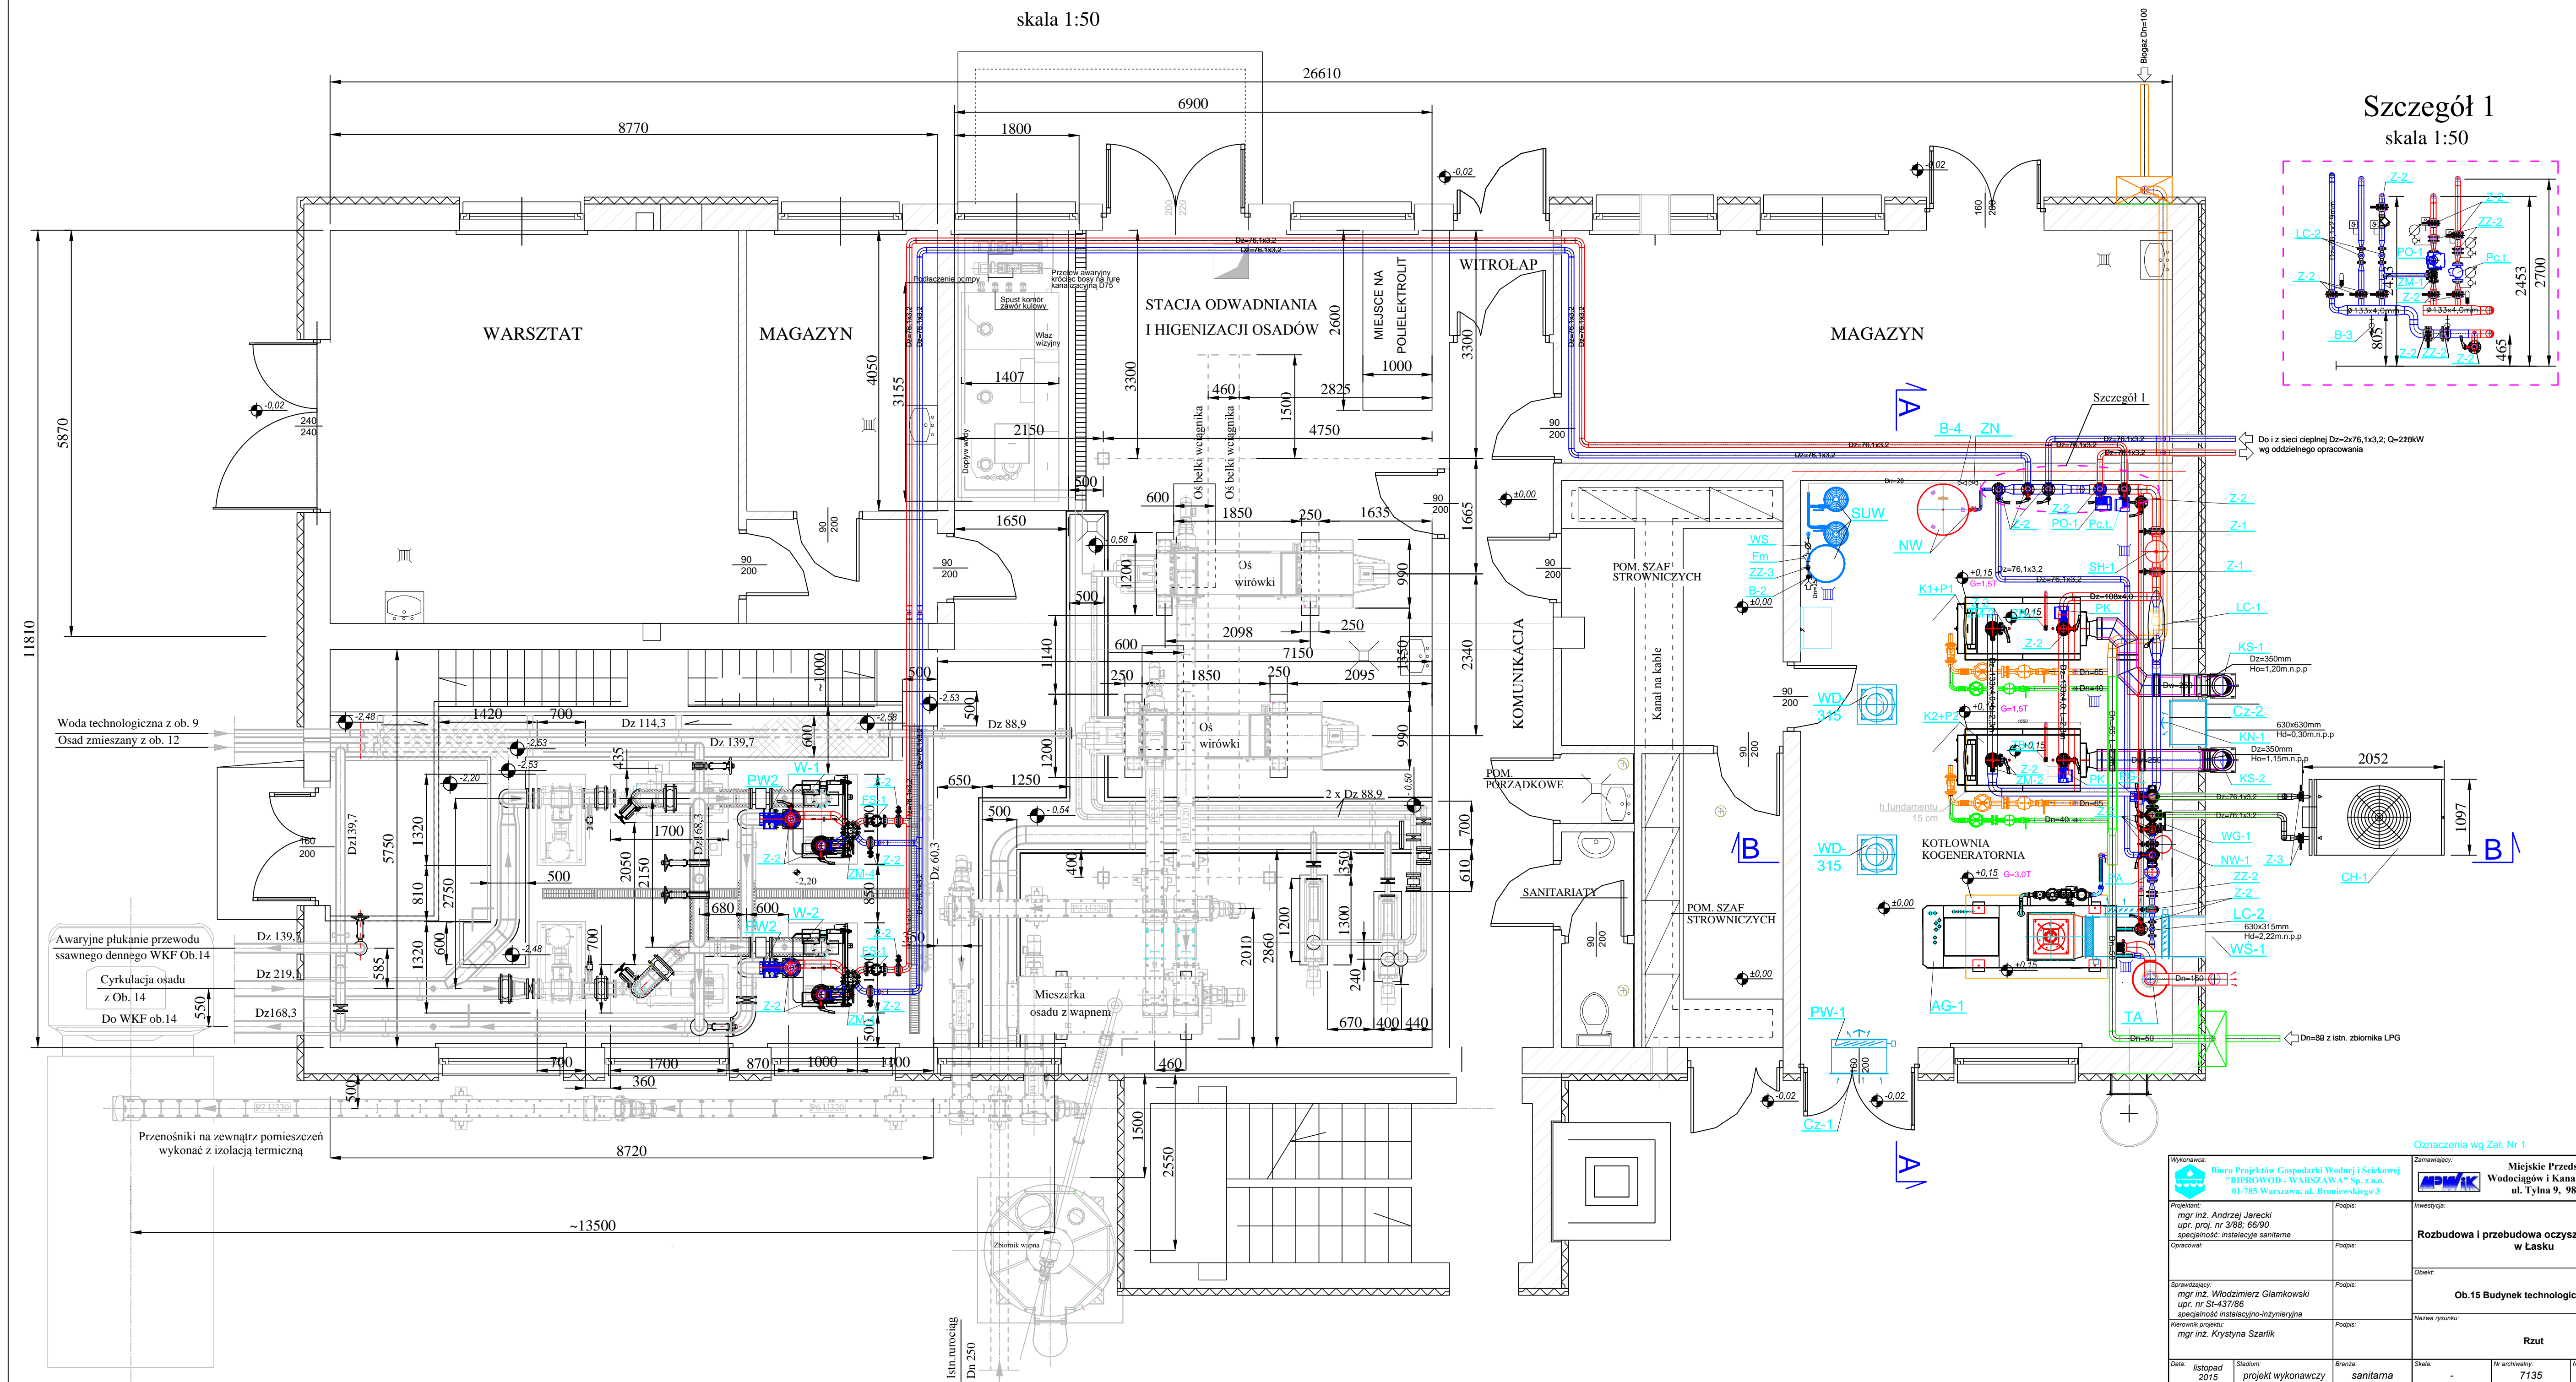

Szczegół 1
skala 1:50

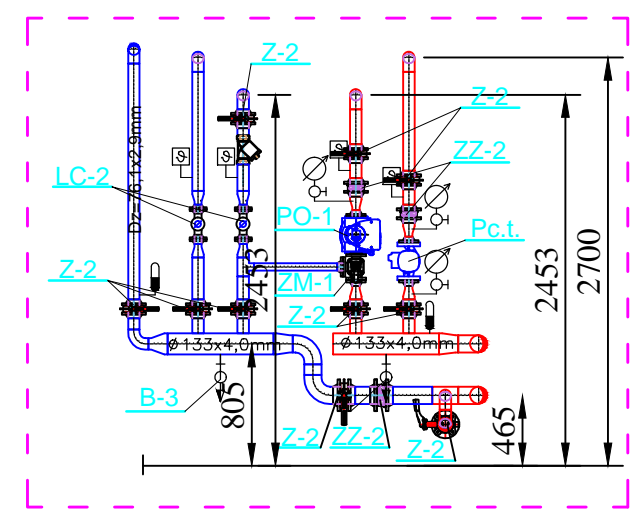

<p>Wykonawca: Biuro Projektów Gospodarki Wodnej i Ściekowej "BIPROWOD - WARSZAWA" Sp. z o.o. ul. Tylna 9, 98-100 Łask</p>		<p>Zamawiający: Miejskie Przedsiębiorstwo Wodociągów i Kanalizacji Sp. z o.o. ul. Tylna 9, 98-100 Łask</p>	
<p>Projektant: mgr inż. Andrzej Jarecki upr. proj. nr 3/88; 68-90 specjalność: instalacje sanitarne</p>	<p>Podpis:</p>	<p>Inwestycja:</p>	<p>Rozbudowa i przebudowa oczyszczalni ścieków w Łasku</p>
<p>Opracował:</p>	<p>Podpis:</p>	<p>Obiekt:</p>	<p>Ob.15 Budynek technologiczny nr 2</p>
<p>Sprawdzający: mgr inż. Włodzimierz Głomkowski nr SI-437/86 specjalność: instalacyjno-inżynierska</p>	<p>Podpis:</p>	<p>Nazwa rysunku:</p>	<p>Rzut</p>
<p>Kierownik projektu: mgr inż. Krystyna Szarlik</p>	<p>Podpis:</p>	<p>Data: listopad 2015</p>	<p>Stadium: projekt wykonawczy</p>
<p>Brand:</p>	<p>sanitarna</p>	<p>Skala:</p>	<p>Nr archiwisty: 7135</p>
<p>Nr rysunku:</p>	<p>S-4</p>		

Oznaczenia wg Zał. Nr 1